




Fasad mot väster

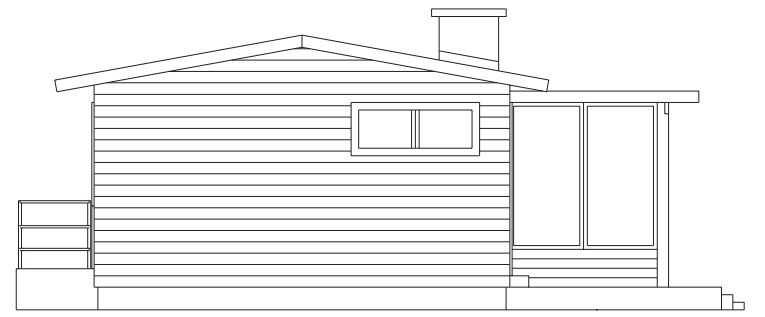


Fasad mot norr

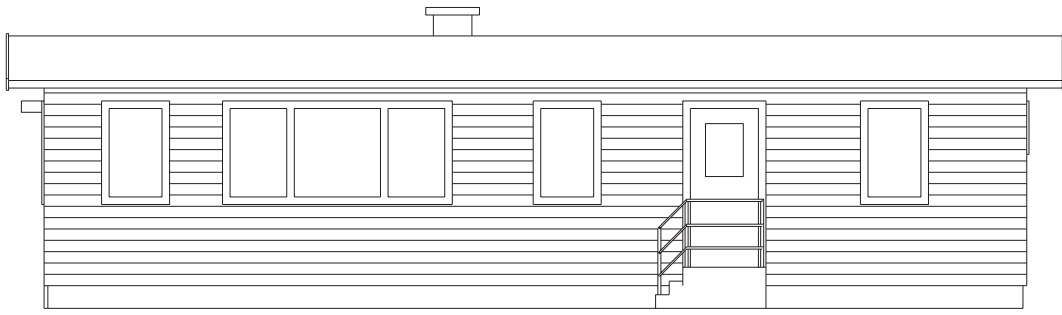

Fasad mot öster

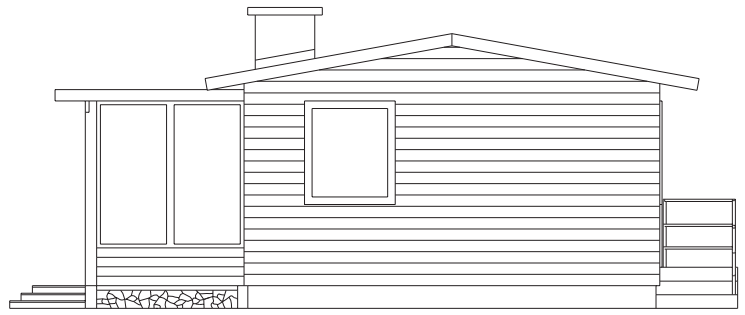

Fasad mot söder

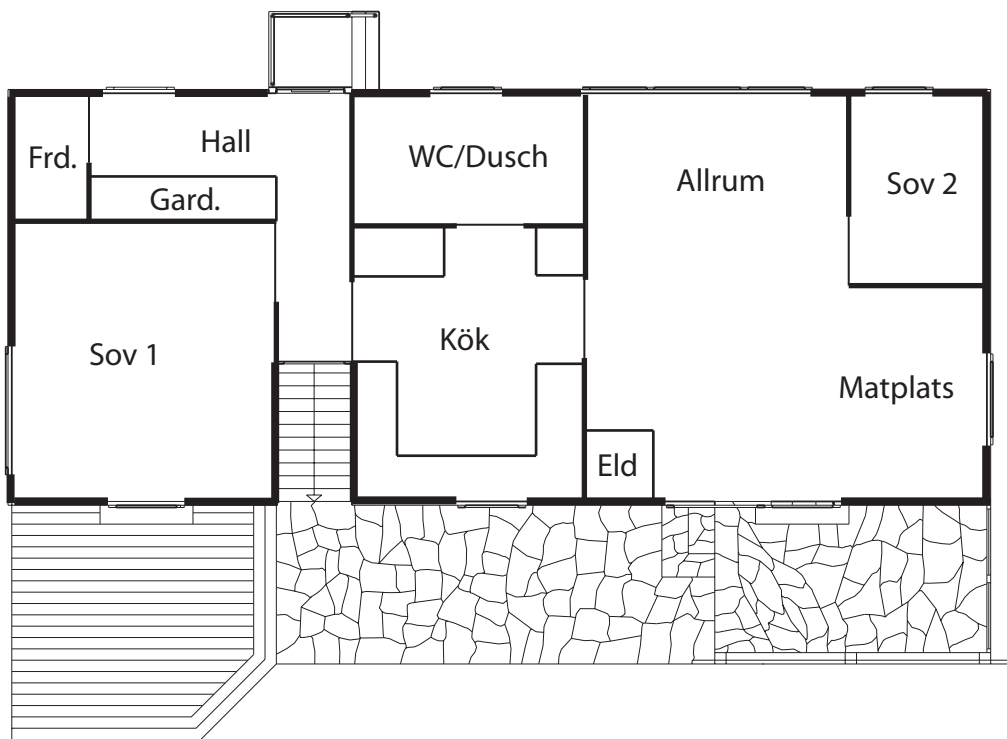

Yngsjö 10:128
 Bef. byggnad
 Uppförd 1940
 Tillbyggd 1997
 Skala 1:100

Originalritning:

