

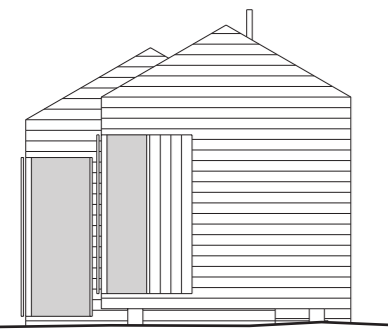


Fasad mot NV
Skala 1:100

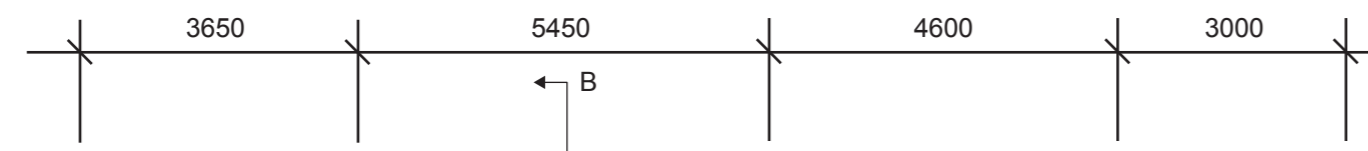


Fasad mot SV
Skala 1:100

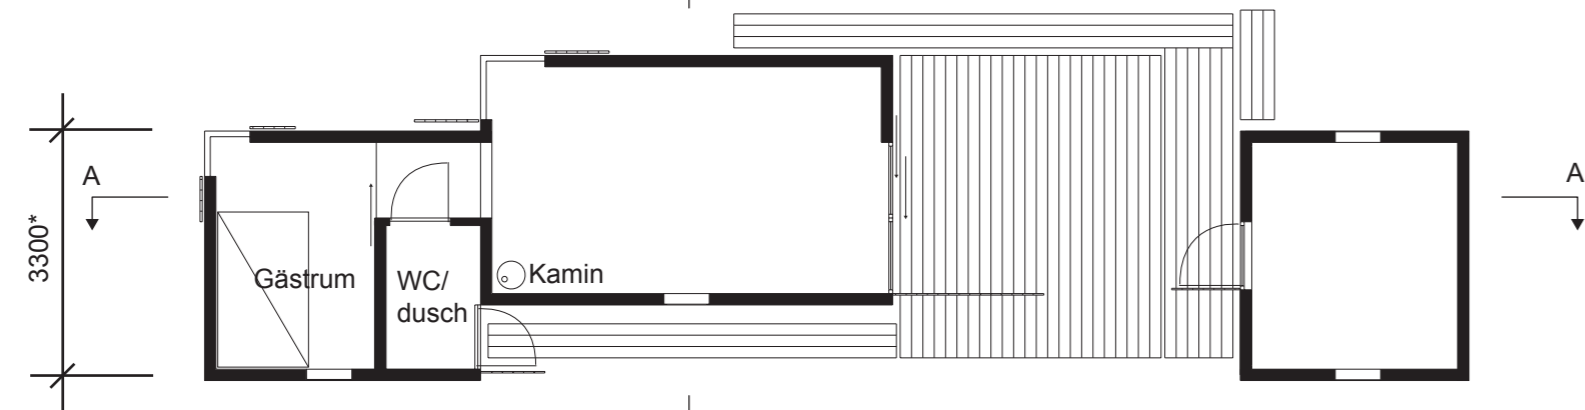


Plan
Skala 1:100


* Breddmått 3300mm gäller samtliga volymer.

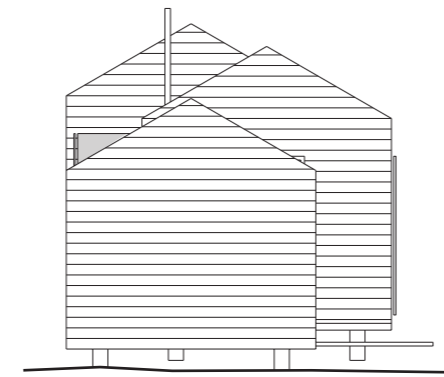


Fasad mot NO
Skala 1:100

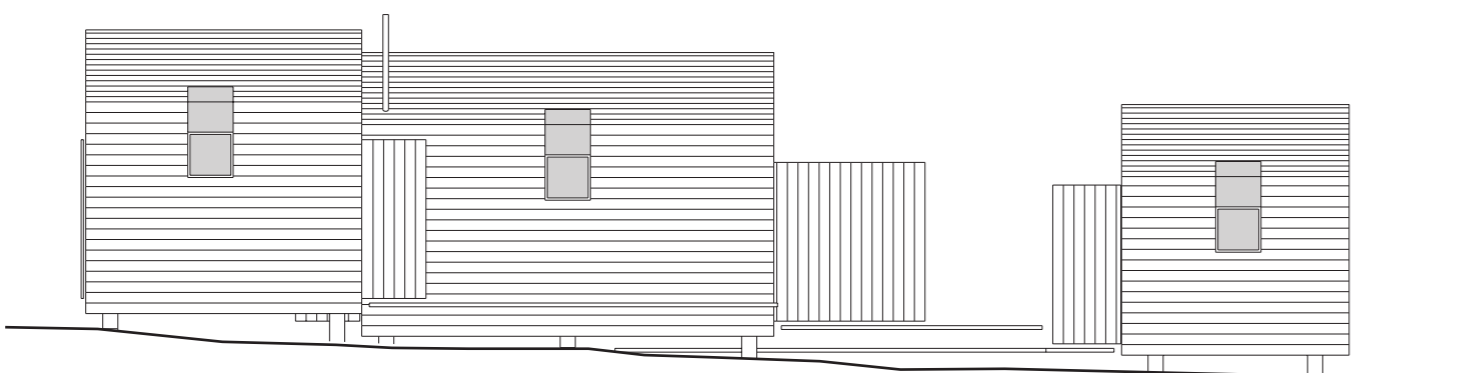


Fasad mot SO
Skala 1:100

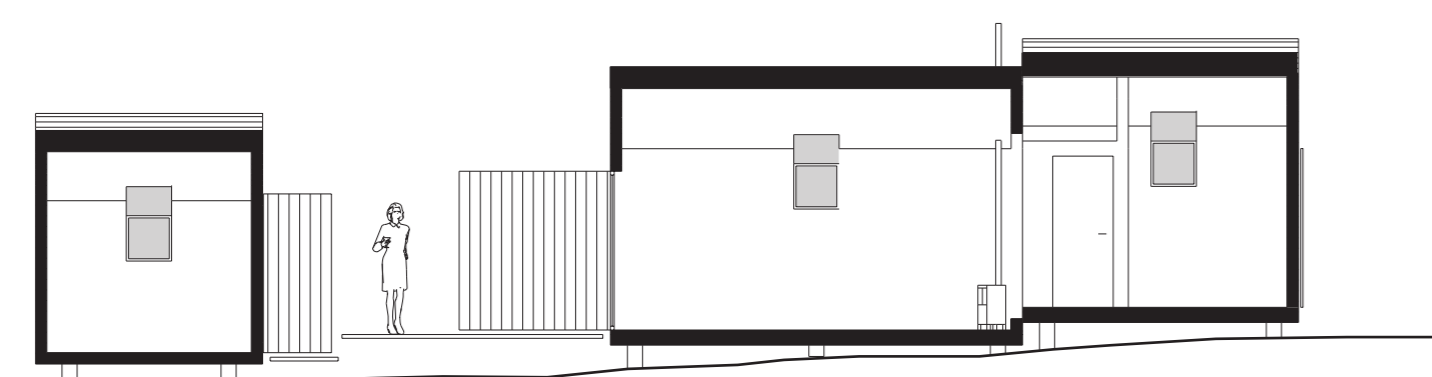


Sektion A-A
Skala 1:100

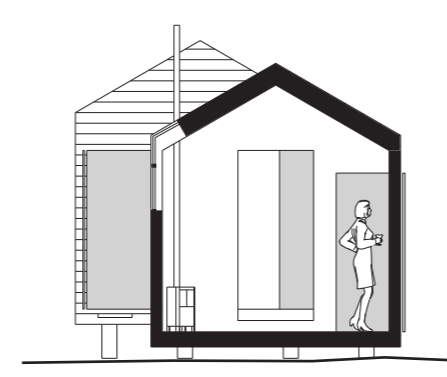

Sektion B-B
Skala 1:100

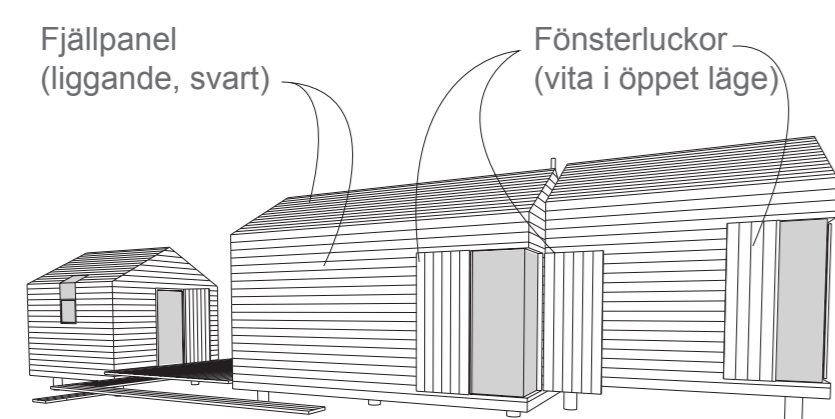


Perspektiv från väster.

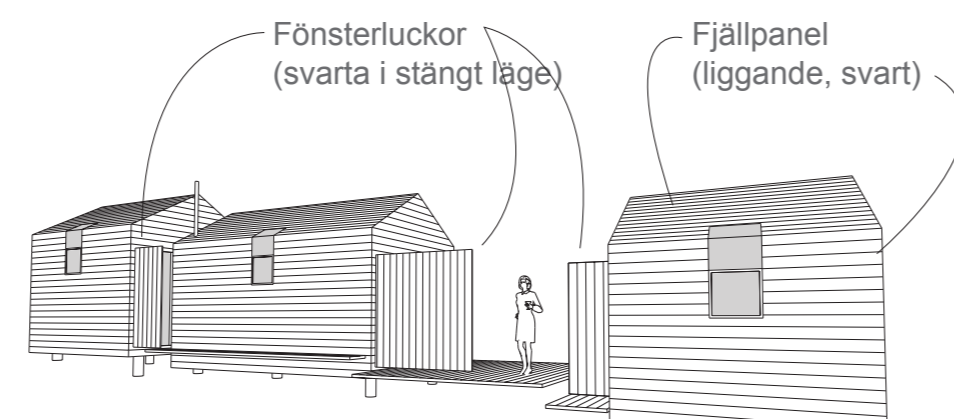

Perspektiv från öster.



SITUATIONSPLAN SKALA 1:200
Höjdkurvor markerar 0,25m höjdskillnad.
Runda ringar/prickar markerar träd (tall).

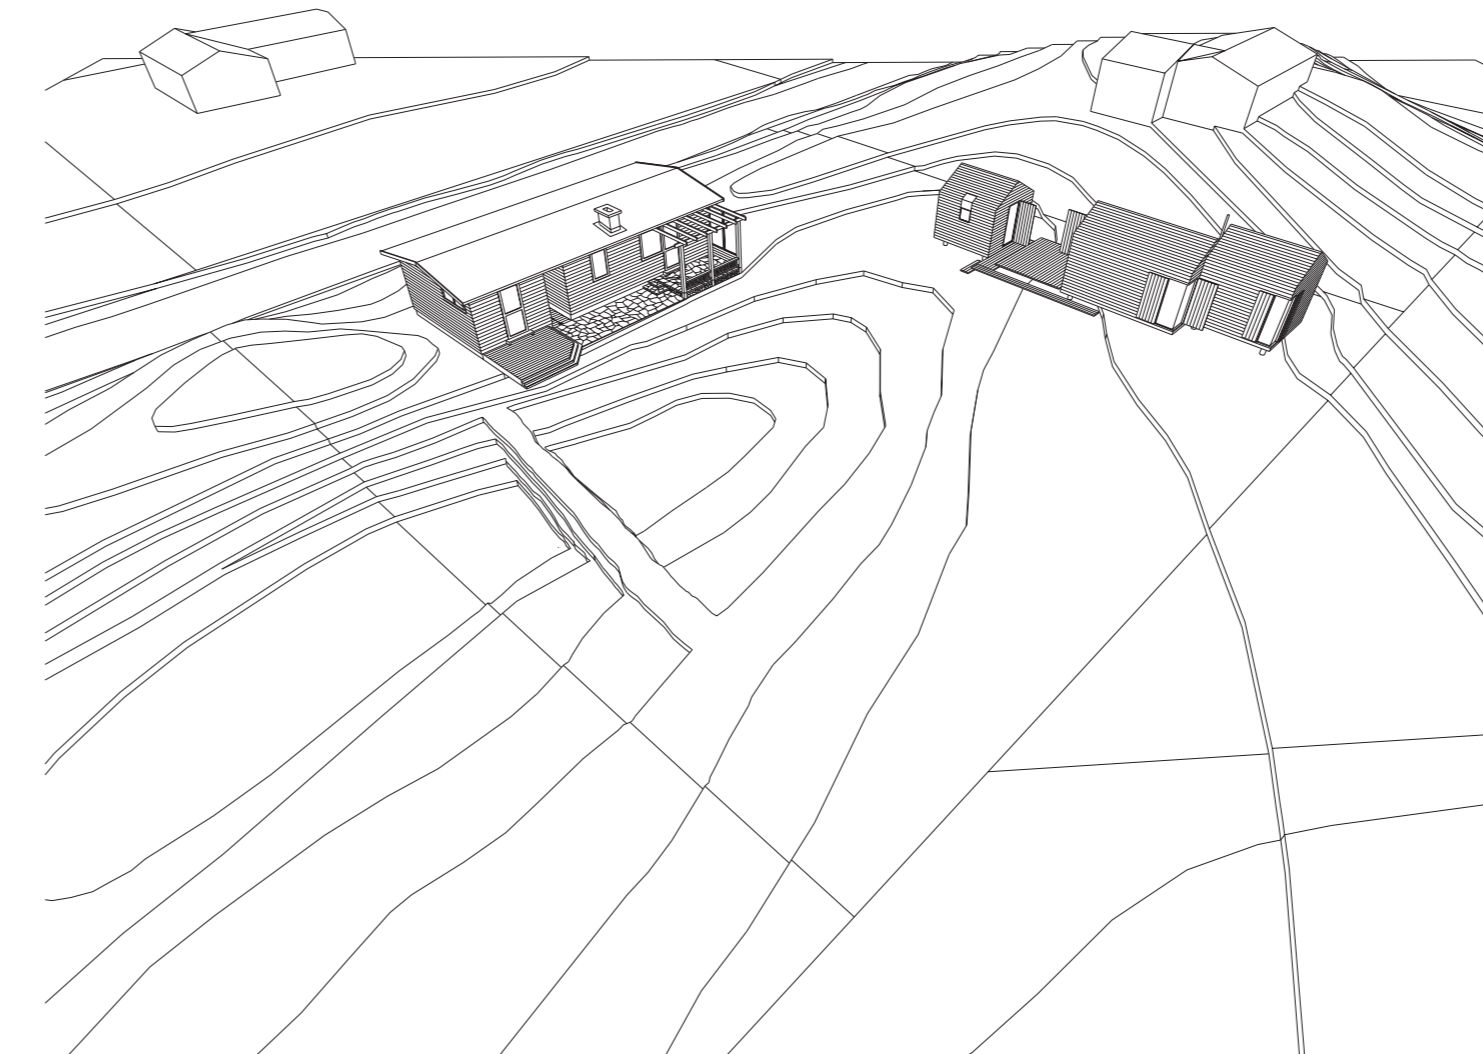

Situationsperspektiv från väster.

BET	ANT	ÄNDRINGEN AVSER	DATUM
BYGGLOVSHANDLING			
UPPDRAG NR	RITAD/KONSTR AV	HANDLGGGARE	
DATUM	ANSVARIG		
2004-05-10	Henrik Magnusson		
YNGSJÖ 10:128			
Kristianstad Kommun			
Nybyggnad uthus (30m ²) och "friggobod" (10m ²)			
SKALA	NUMMER		
Enligt resp. ritning gäller för A1-format.			