

* Markerade glasmått skall vara *desamma* och ca 600 mm.

ALLA MÅTT ÄR KARMYTTERMÅTT I MILLIMETER OM INGET ANNAT ANGES.

Karm och båge skall utföras i furu (av hög kvalitet och ev. impregnerad) och täckmålas vita.

Rutor skall vara av typ 2-glas förseglad ruta.


Karm och båge skall vara så tunna och diskreta som möjligt.

Den limmade glasskarven skall utföras som typ VK-list (svart).


ANTAL FÖNSTER: 4 st

BET	ANT	ÄNDRINGEN AVSER	DATUM
UPPSTÄLLNINGSRITNING			
TAK-/VÄDRINGSFÖNSTER			
UPPDRAG NR	RITAD/KONSTR AV	HANDLÄGGAR	
	HM		
DATUM	ANSVARIG	Henrik Magnusson	
2004-09-07	henrik@exjobb.se	070-5256396	
YNGSJÖ 10:128			
Kristianstad Kommun			
SKALA	NUMMER		
Enligt resp. ritning gäller för A3-format.	FU-01		

Hörnfönster typ 1 (perspektiv).

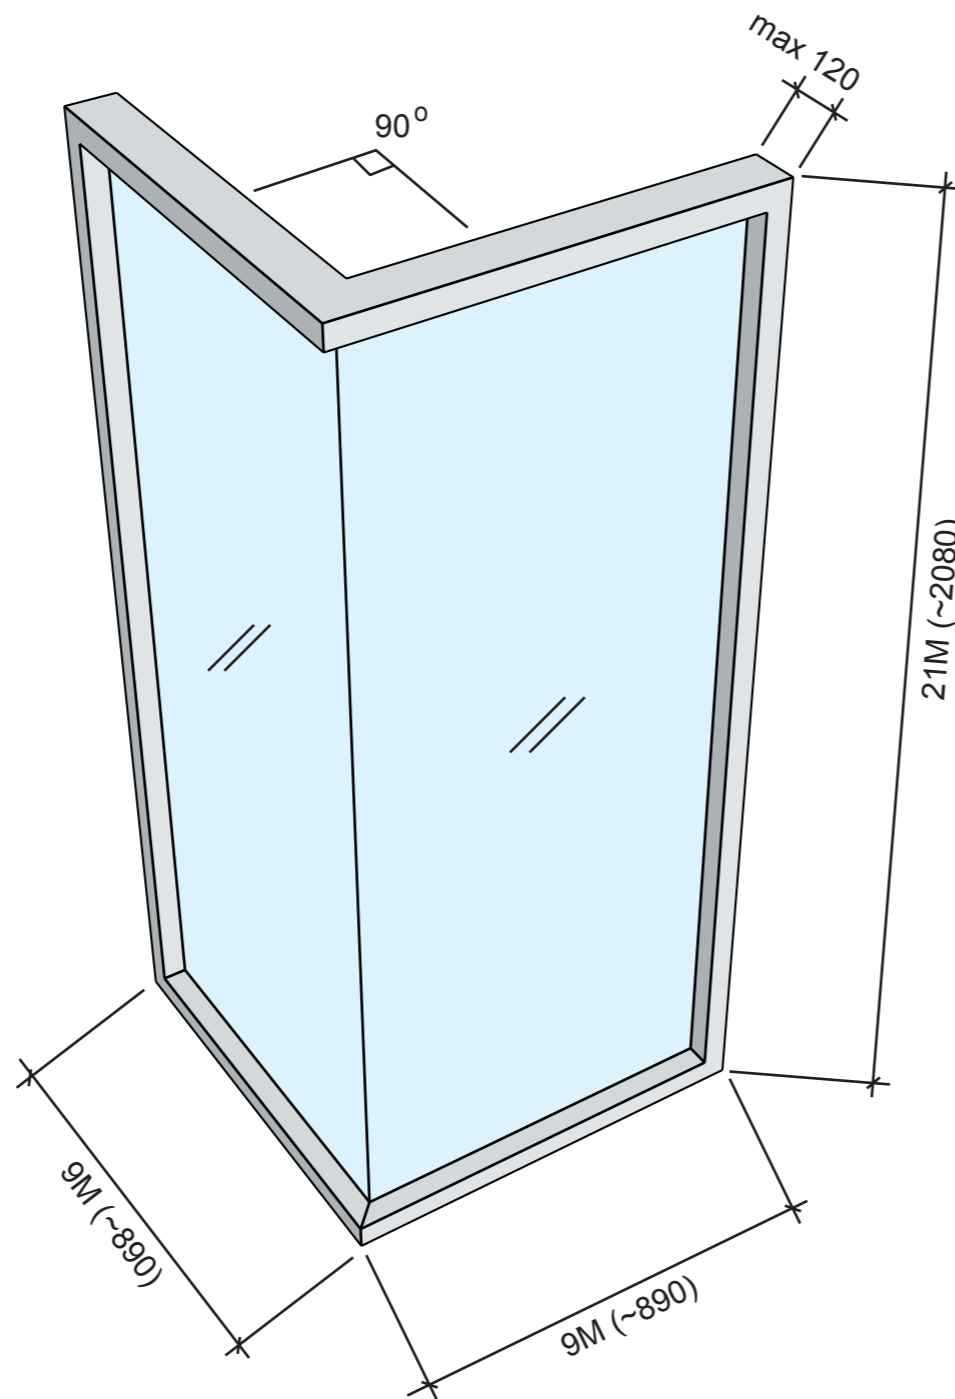

Hörnfönster typ 2 (perspektiv).

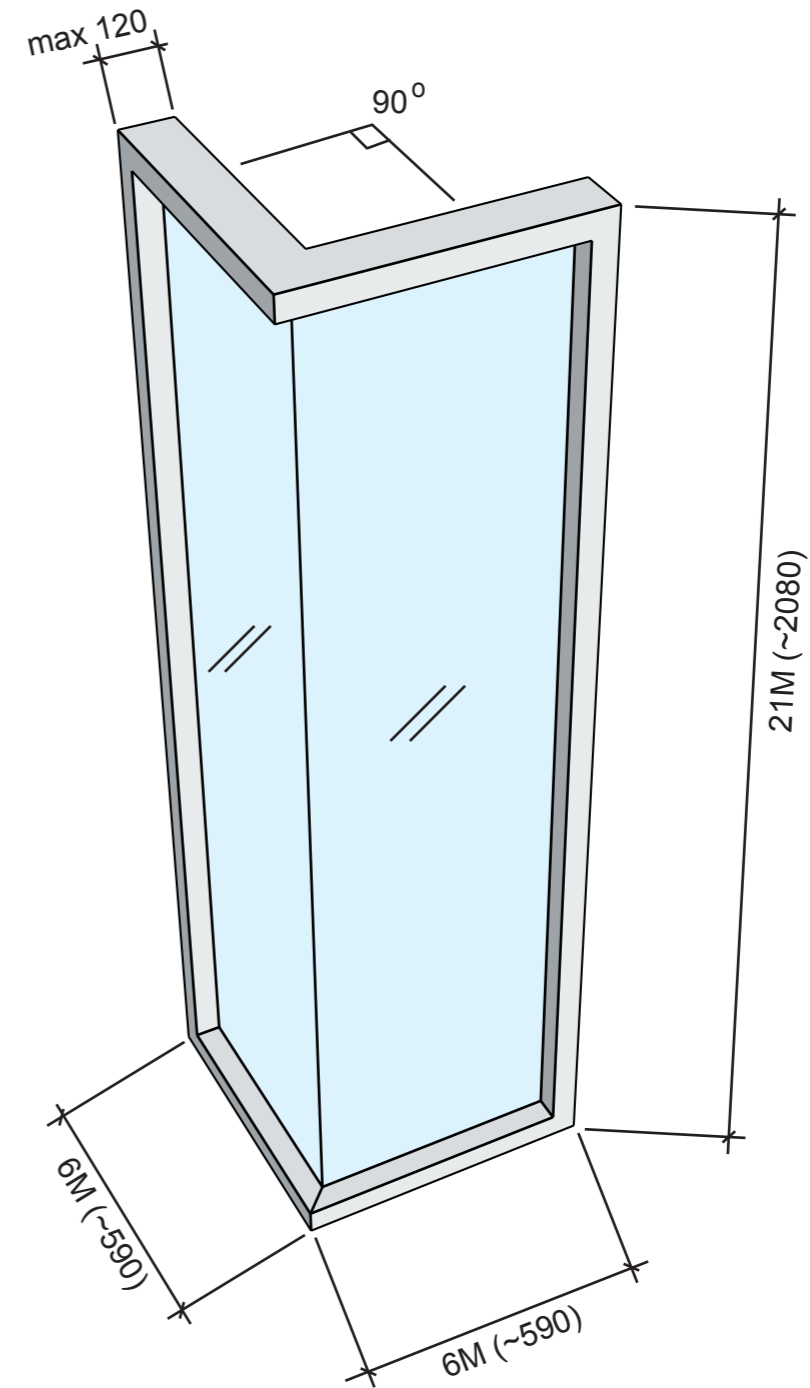

ALLA MÅTT ÄR KARMYTTERMÅTT I MILLIMETER OM INGET ANNAT ANGES.

Karmar skall utföras i furu (av hög kvalitet och ev. impregnerad) och täckmålas vita.

Rutor skall vara av typ 2-glas förseglad ruta.


Karmar skall vara så tunna och diskreta som möjligt.

Den limmade glasskarven skall utföras som typ VK-list (svart).


**ANTAL FÖNSTER:
1 st per typ**

BET	ANT	ÄNDRINGEN AVSER	DATUM
UPPSTÄLLNINGSRITNING			
HÖRNFÖNSTER			
UPPDRAG NR	RITAD/KONSTR AV	HANDLÄGGARE	
	HM		
DATUM	ANSVARIG	Henrik Magnusson	
2004-09-07	henrik@exjobb.se	070-5256396	
YNGSJÖ 10:128			
Kristianstad Kommun			
SKALA	NUMMER		
Enligt resp. ritning gäller för A3-format.	FU-02		

Ytterdörr typ 1. Högerhängd, utåt öppnandes.

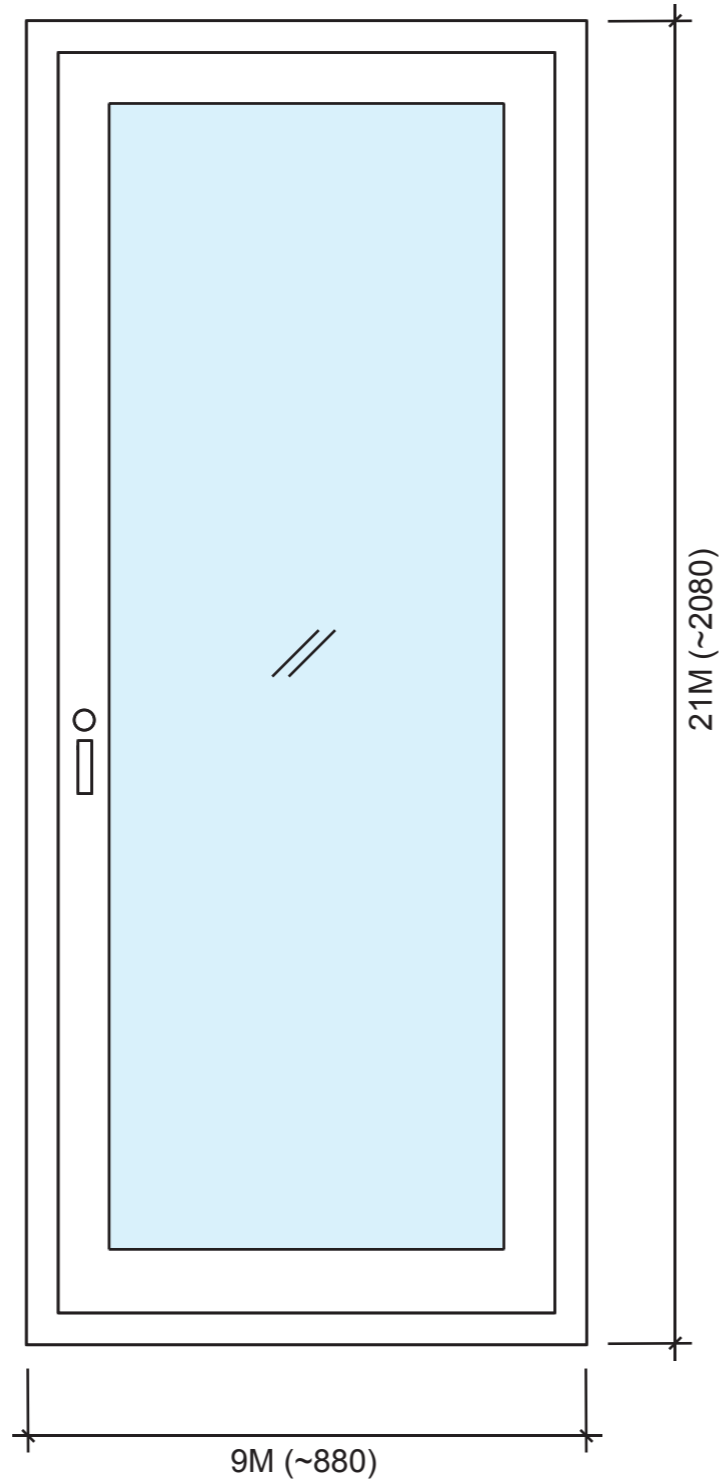

Ytterdörr typ 2. Vänsterhängd, utåt öppnandes.

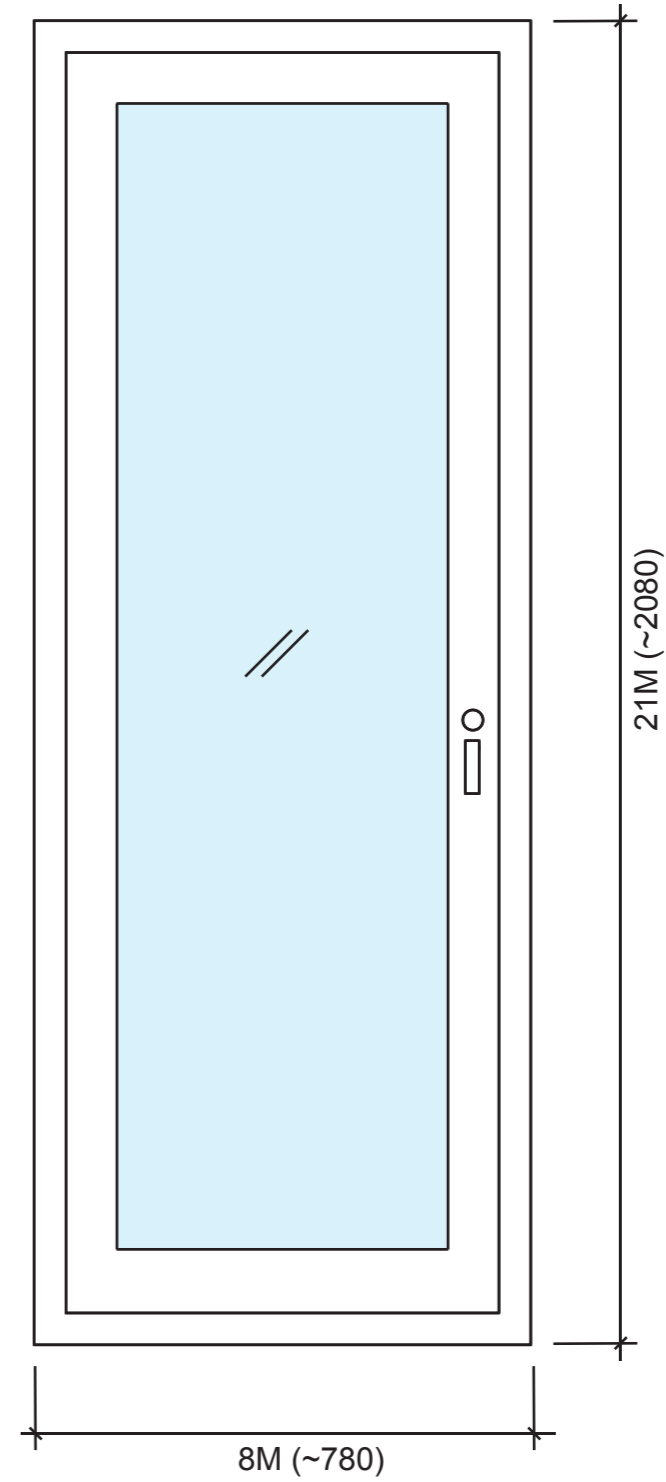

ALLA MÅTT ÄR KARMYTTERMÅTT I MILLIMETER OM INGET ANNAT ANGES.

Karm och båge skall utföras i furu (av hög kvalitet och ev . impregnerad) och täckmålas vita. Tröskelprofil i ek.

Rutor skall vara av typ 2-glas förseglad ruta.




Karm och båge skall vara så tunna och diskreta som möjligt.

Beslag:

FIX 860F
FIX 8350F

**ANTAL DÖRRAR:
1 st per typ**

BET	ANT	ÄNDRINGEN AVSER	DATUM
UPPSTÄLLNINGSRITNING			
YTTERDÖRRAR			
UPPDRAG NR	RITAD/KONSTR AV	HANDLÄGGARE	
	HM		
DATUM	ANSVARIG	Henrik Magnusson	
2004-09-07	henrik@exjobb.se	070-5256396	
YNGSJÖ 10:128			
Kristianstad Kommun			
SKALA	NUMMER		
Enligt resp. ritning gäller för A3-format.	DU-01		

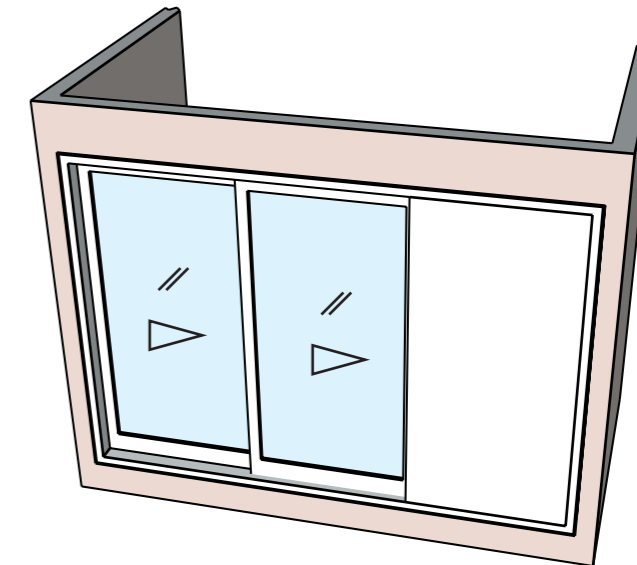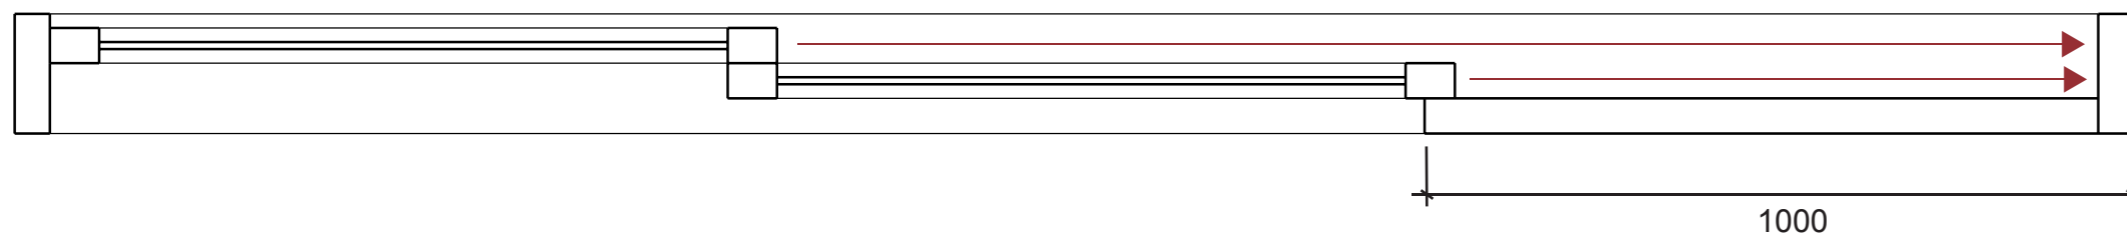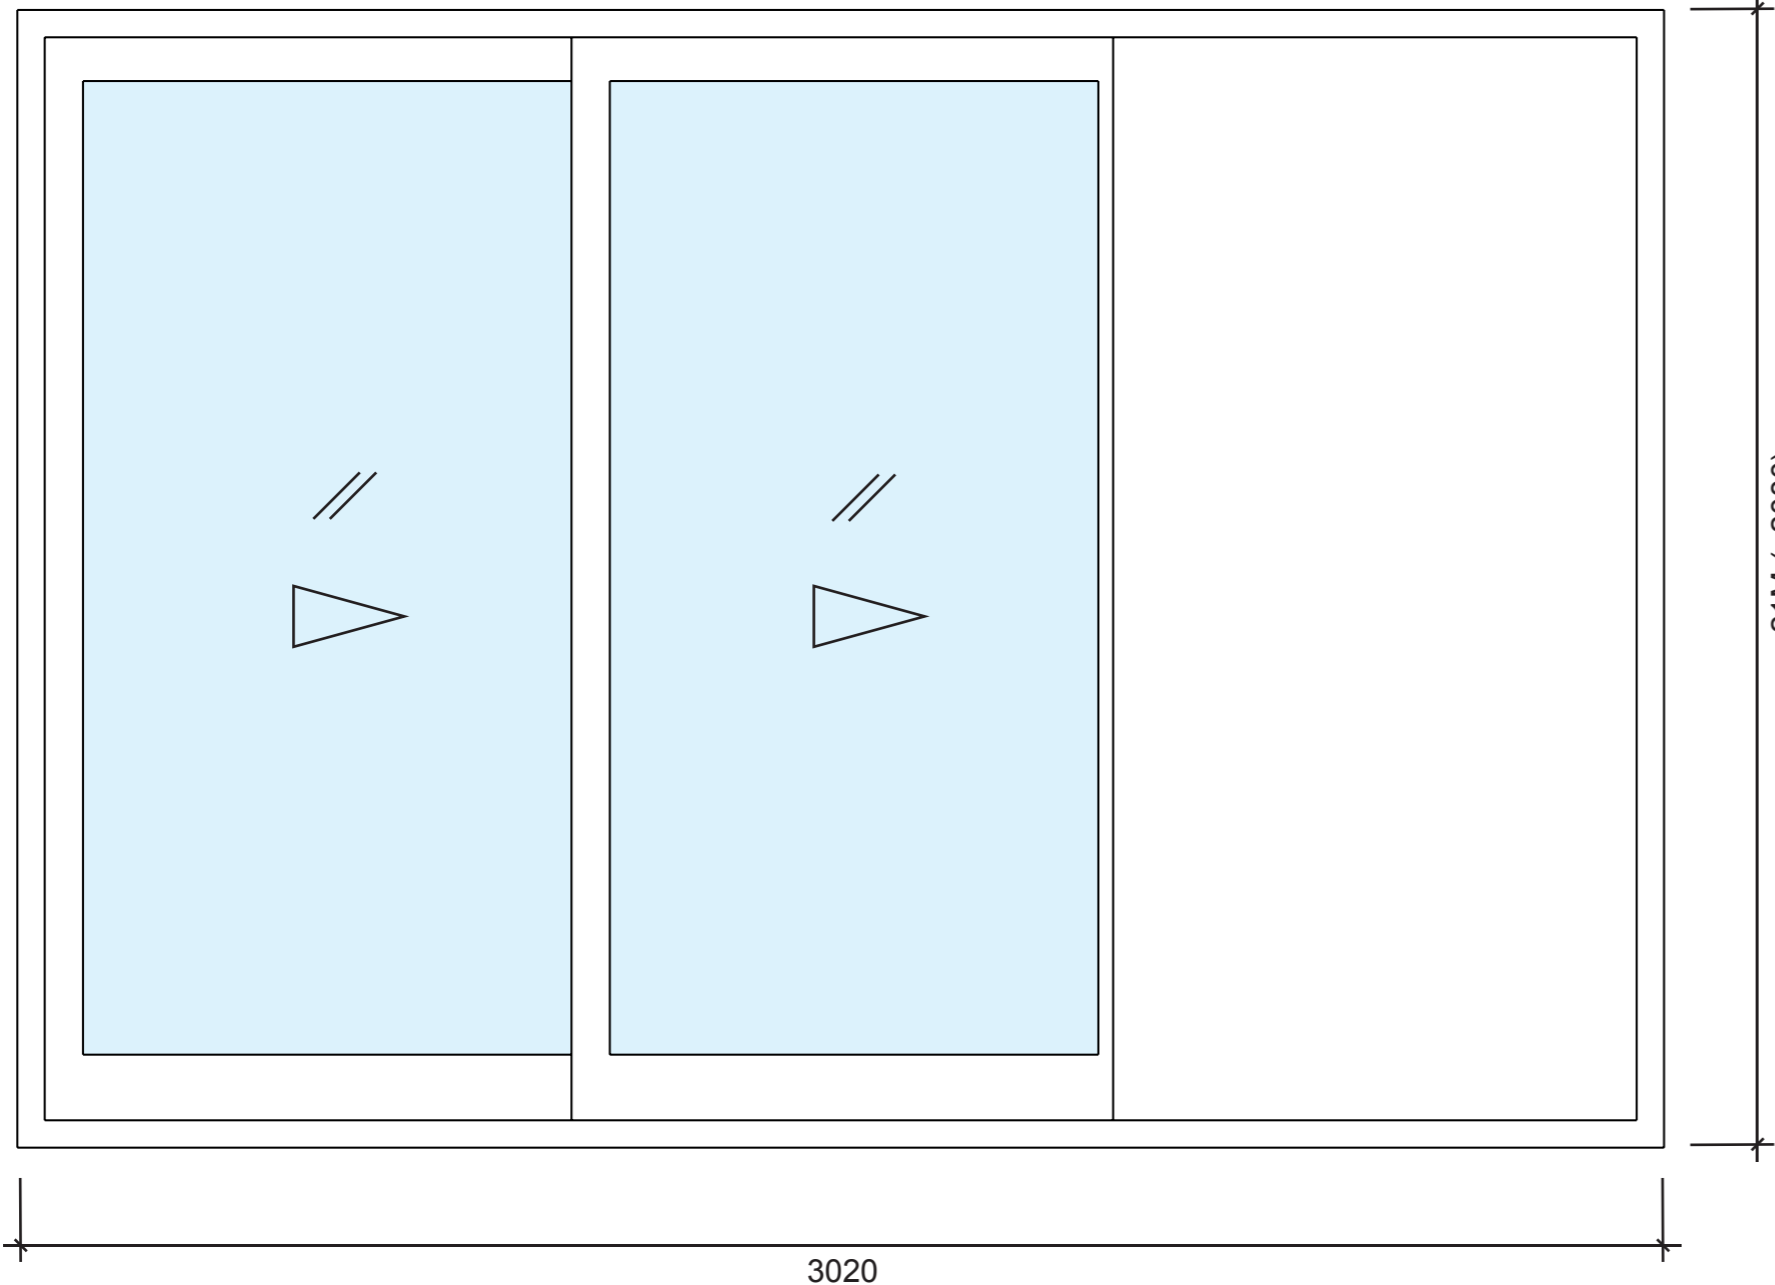

I öppet läge skall båda de glasade dörrbladen kunna skjutas in bakom det tredje, fasta, bladet. I princip är dörren en tresektioners skjutdörr, varav en fast sektion, där denna istället för ett fönster är en bit vägg.

Den fasta sektionen skall bestå av lämpligt ramverk, isolerad med ~45mm min.ull och med en skiva på vardera sidan (tex 9mm K-ply). Insidan skall vara vitmålad. Ej ångspärr.

Vilket blad som sitter innerst, utformning av karm, skjutordningar, låsfunktion osv löser ni bättre själva. Mått och principer skall dock redovisas i offerten. Pris för alternativ med 2-glas förseglad ruta med bättre U-värde (tex argonfylld) skall även inkluderas (samt jämförande U-värden).

ALLA MÅTT ÄR KARMYTTERMÅTT I MILLIMETER OM INGET ANNAT ANGES.

Karm och båge skall utföras i furu (av hög kvalitet och ev. impregnerad) och täckmålas vita. Tröskelprofil i ek.

Rutor skall vara av typ 2-glas förseglad ruta.

Karm och båge skall vara så tunna och diskreta som möjligt.

Låsbar spanjolett enligt fabr. standard.

ANTAL DÖRRAR: 1 st

BET	ANT	ÄNDRINGEN AVSER	DATUM
UPPSTÄLLNINGSRITNING			
SKJUTYTTERDÖRR			
UPPDRAG NR	RITAD/KONSTR AV	HANDLÄGGARE	
	HM		
DATUM	ANSVARIG	Henrik Magnusson	
2004-09-07	henrik@exjobb.se	070-5256396	
YNGSJÖ 10:128			
Kristianstad Kommun			
SKALA	NUMMER		
Enligt resp. ritning gäller för A3-format.	DU-02		